



CZĘŚĆ C


CZĘŚĆ A

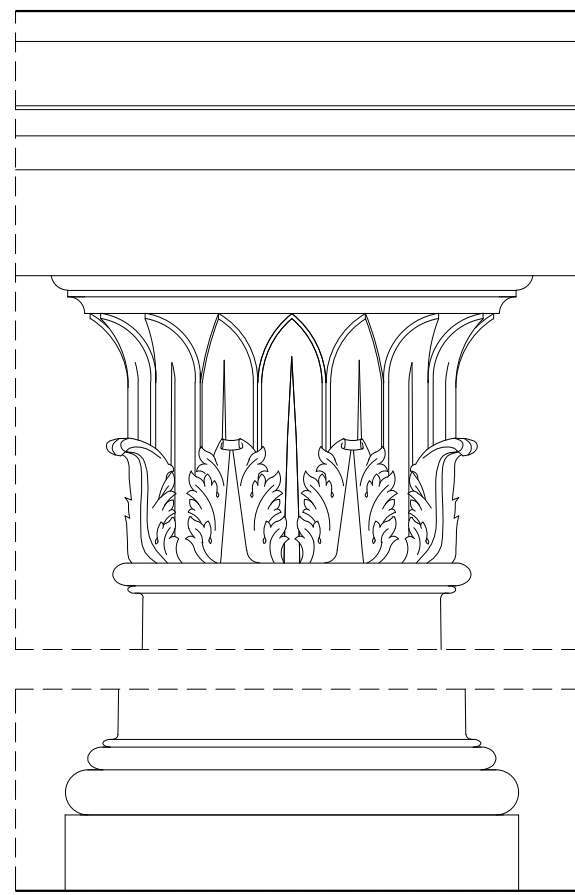

DETAL KOLUMNY SKALA 1:10

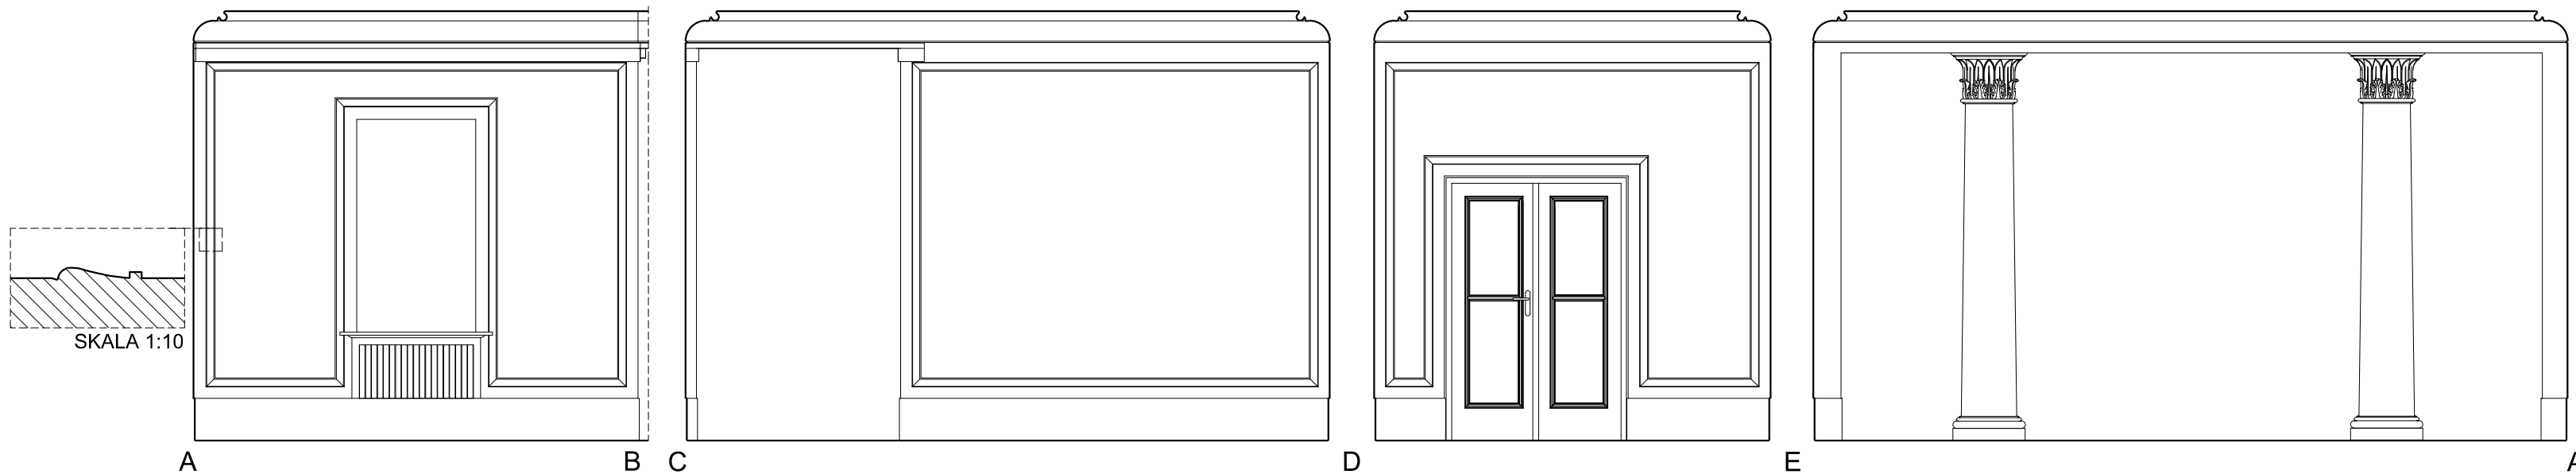

KŁADY ŚCIAN - HOL

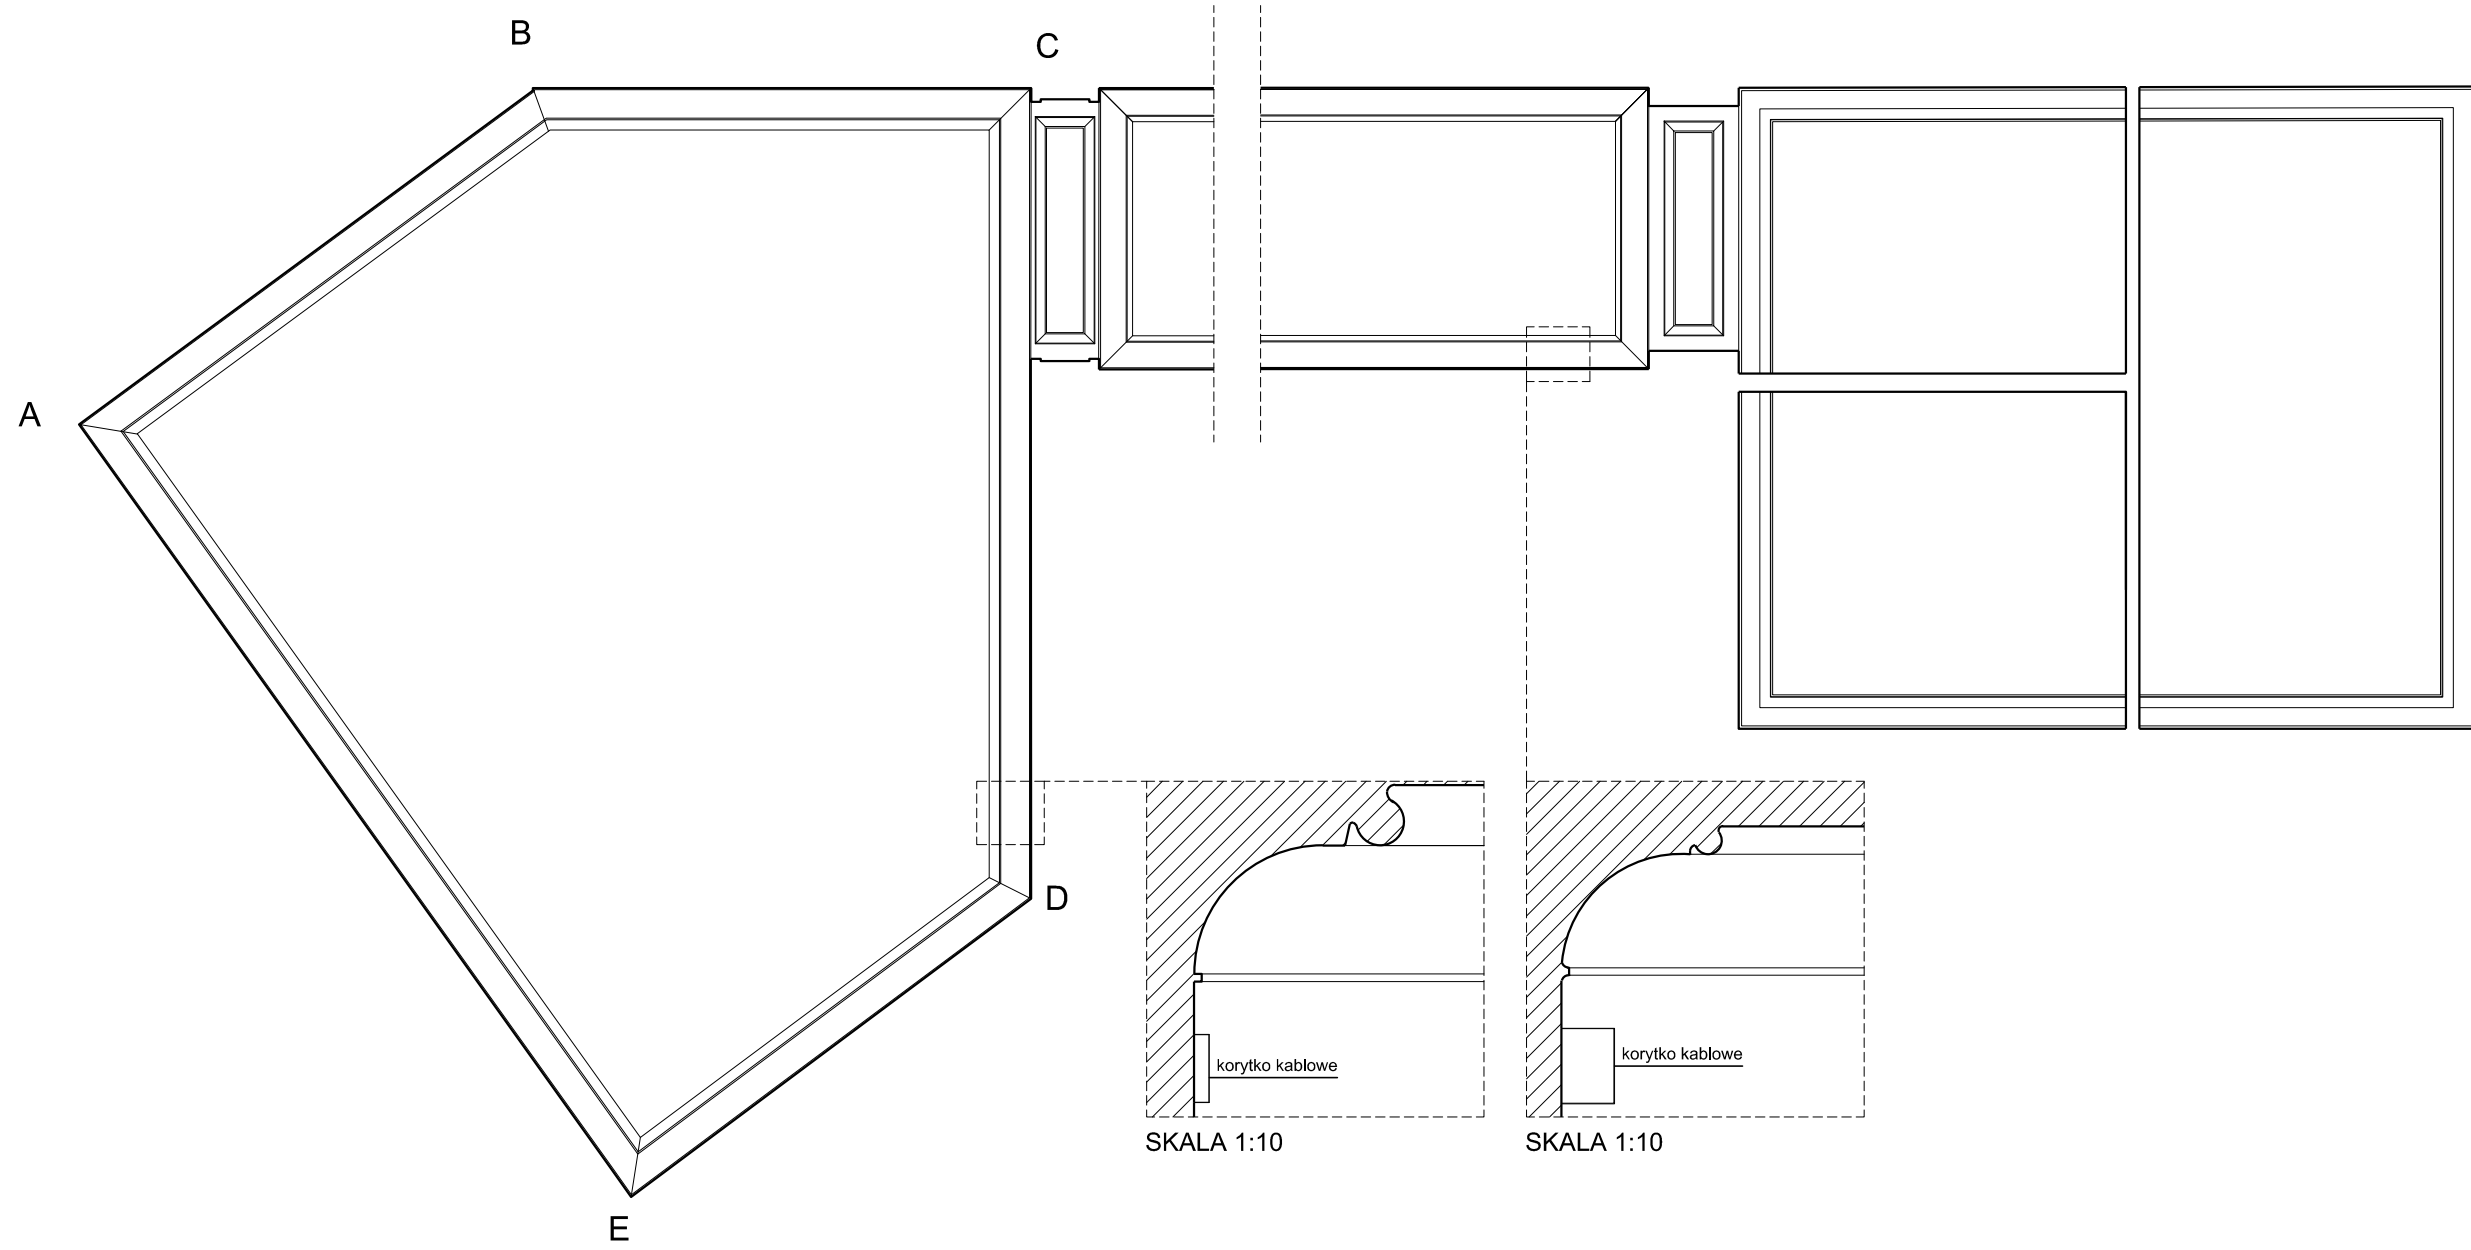

RZUT SUFITU - HOL

LEGENDA:

- Sciana istniejąca
- Linia nadproża, podciagu powyżej płaszczyzny przekroju
- Linia węgłk poniżej płaszczyzny przekroju
- Wentylacja
- Rura spustowa

UWAGI:

h - wysokość wykonanego nadproża drzwi od wykonanej posadzki
H - wysokość wykonanego pomieszczenia od wykonanej posadzki
Hn - wysokość wykonanego nadproża od wykonanej posadzki
Hp - wysokość wykonanego parapetu od wykonanej posadzki

Jeśli przy ścianie istniejącej nie występuje opis: płyta g-k lub płyta pilśniowa to ściana jest murowana i tynkowana.

Tytuł		INWENTARYZACJA ARCHITEKTONICZNA BUDYNKU		Zespół projektowy	
Adres		00-238 Warszawa, ul. Długa 23/25		BTCA Sp. z o.o.	
Projektant		arch. Patryk Prolewiński upr. nr POIK/287/2009		Inwestor	
Wykonawca		inż. arch. Artur Chmiel inż. arch. Agnieszka Marcinkowska inż. arch. Anna Sadowska inż. arch. Aleksandra Smulko inż. arch. Martyna Wojtasik inż. arch. Adam Wasilczyk		Biuro Rzecznic Praw Obywatelskich 00-090 Warszawa Alpa Solidarności 77	
Tytuł		CZĘŚĆ B - RZUT PARTERU		Skala	
				1:50	
				Data	
				grudzień 2014	
				Wzrost	
				11	